
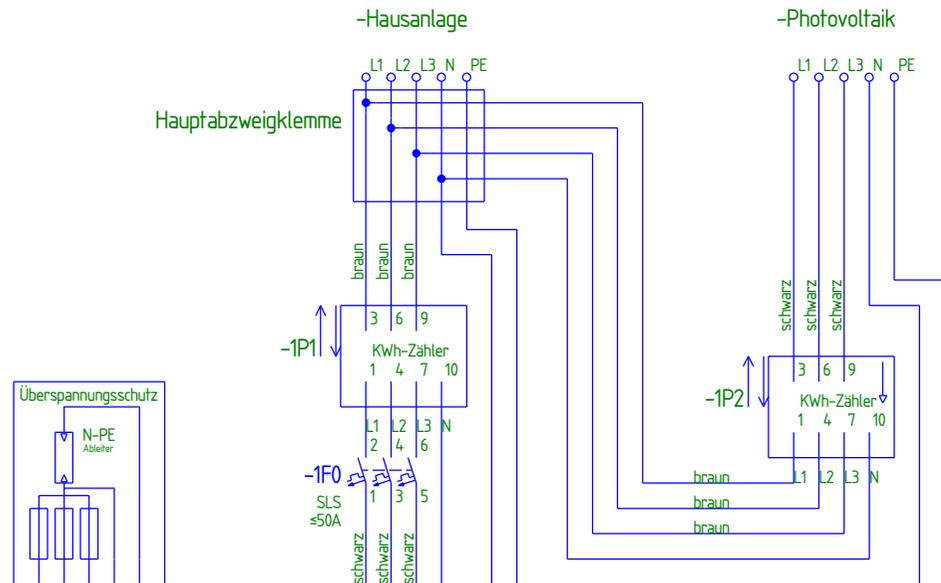


VDE-AR-N 4100  
sowie die ergänzenden  
Bestimmungen zur TAB  
beachten

Messkonzept 3  
PV-Selbstverbrauch

Stromschienensystem

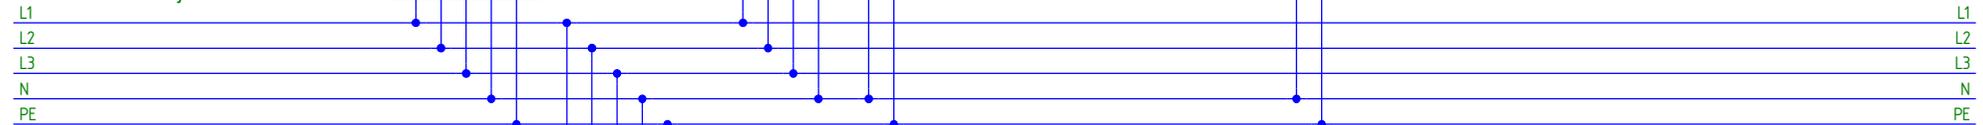


Pv-Anlage ≥30KWp  
(Messkonzept 3)

**Auf Farben achten!!!**

TN-S-Netz

VNB TN-C-Netz

Netz Gemeindewerke Grefrath

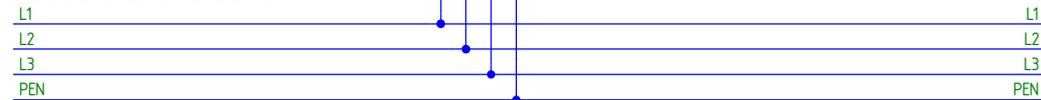

-1F0 mit Sperr- und Plombierkappe!!  
-1P1 wird durch die Gemeindewerke Grefrath montiert.



Zählerplatz Hausanlage  
mit Photovoltaik Eigenverbrauch

Projekt: Zählerplatz Hausanlage mit Photovoltaik Eigenverbrauch

			Datum	02.12.2021
			Bearb.	
	Bezeichnung	02.12.2021	JA	Gepr.
Zustand	Änderung	Datum	Name	Norm

Urspr	Ersf.	Ers. d.
-------	-------	---------

Schaltplan	Projekt Nr: 00010019	Blatt 1
	Zeichnung: vpla0001.zng	von 1 Bl.