


VDE-AR-N 4110
sowie die ergänzenden
Bestimmungen zur TAB
beachten


For die Einhaltung der gültigen Normen und Vorschriften
ist der Errichter der Anlage verantwortlich
Diese Vorgaben sind zwingend einzuhalten!
Änderungen nur nach Rücksprache und Genehmigung!
Voraussetzung: halbamtsberechtigte Nebenstelle

Zähler-Wechseltafel mit PKZ
im Austausch

Zähler-Wechselschrank GR. 1

-P1
Wandlerzähler mit Modem

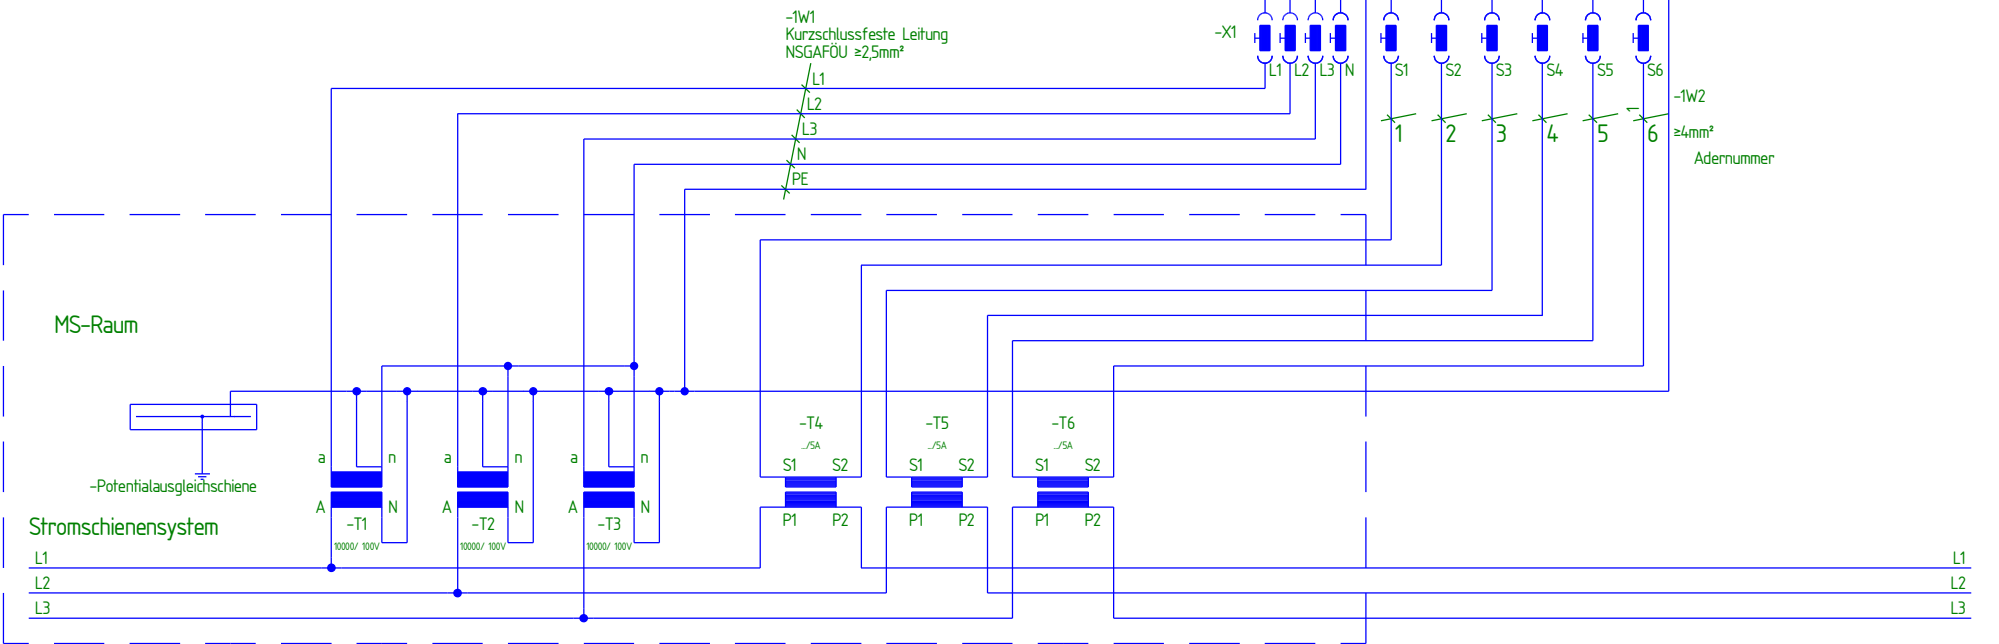

		Datum 26.04.2021				MS-Netz		Projekt: MS-Netz		=							
		Bearb.				Schaltplan		Wandlerzähler		Projekt Nr: 00010024		Blatt 1					
		Gepr.				Ers.f.		Ers. d.		Zeichnung: vpla0001.zng		von 1 Bl.					
Zustand	Änderung	Datum	Name	Norm	Urspr	Ers.f.	Ers. d.										
1		2		3	4	5	6	7	8	9	10	11	12	13	14	15	16